

ΕΦΗΜΕΡΙΣ ΤΗΣ ΚΥΒΕΡΝΗΣΕΩΣ
ΤΗΣ ΕΛΛΗΝΙΚΗΣ ΔΗΜΟΚΡΑΤΙΑΣ

ΑΘΗΝΑ 22 ΝΟΕΜΒΡΙΟΥ 1991	ΤΕΥΧΟΣ ΤΕΤΑΡΤΟ	ΑΡΙΘΜΟΣ ΦΥΛΛΟΥ 856

ΠΕΡΙΕΧΟΜΕΝΑ

ΑΝΑΔΑΣΩΣΕΙΣ

ΑΠΟΦΑΣΕΙΣ

ΠΟΛΕΟΔΟΜΙΑ

ΑΠΟΦΑΣΕΙΣ

ΑΝΑΔΑΣΩΣΕΙΣ

ΑΠΟΦΑΣΕΙΣ

Αριθ. 6306 (1)

Κήρυξη αναδασωτέας έκτασης εμβαδού 1,350 στρ. στη θέση «Ασπρόβουνο» περιφέρειας Κοινότητας Ψίνθου Νήσου Ρόδου Νομού Δωδ/νήσου.

Ο ΝΟΜΑΡΧΗΣ ΔΩΔΕΚΑΝΗΣΟΥ

Έχοντας υπόψη:

1. Τις διατάξεις του Ν. 3200/55 περί διοικητικής αποκέντρωσης, όπως τροποποιήθηκε και συμπληρώθηκε μεταγενέστερα με το Ν.Δ. 532/70.

2. Τις διατάξεις του άρθρου 117 παρ. 3 του Συντάγματος.

3. Τις διατάξεις του Ν. 998/79 «περί προστασίας των Δασών κ.λπ.» και ειδικότερα:

α) του άρθρου 41 παρ. 1, β) του άρθρου 38 παρ. 1.

4. Τις διαταγές του Υπουργείου Γεωργίας:

α) 160417/1180/8.7.1980, β) 182447/3049/24.9.80.

5. Την έκθεση αυτοψίας και πρόταση του Δασολόγου Παντ. Χριστοφακάκη με την οποία προτείνεται η κήρυξη της έκτασης που αναφέρεται στο θέμα ως αναδασωτέας.

6. Την αριθ. 5462/30.10.91 εισήγηση της Δ/νσης Δασών Δωδ/νήσου, αποφασίζουμε:

Κηρύσσουμε αναδασωτέα με σκοπό τη διατήρηση του χαρακτήρα της δασικής έκτασης και την αποκατάσταση της βλάστησης που καταστράφηκε από παράνομη εκχέρσωση το χρονικό διάστημα πρώτου δεκαημέρου μηνός Σεπτεμβρίου 1991, τη δημόσια δασική έκταση εμβαδού ενός (1) στρέμματος και τριακοσίων πενήντα (350) τετραγωνικών μέτρων που βρίσκεται στη θέση «Ασπρόβουνο» περιφέρειας Κοινότητας Ψίνθου και προσδιορίζεται από τα στοιχεία 1, 2, 3, 4, 5, 6, 7, 8, 1 και έχει όρια:

Ανατολικά: Με δασικές εκτάσεις.

Δυτικά: Με δασικές εκτάσεις.

Βόρεια: Με δασικές εκτάσεις.

Νότια: Με δασικές εκτάσεις, όπως φαίνεται στο συνημμένο διάγραμμα που αποτελεί αναπόσπαστο μέρος της απόφασης αυτής.


Η απόφαση αυτή να δημοσιευθεί στην Εφημερίδα της Κυβερνήσεως.

Ρόδος, 5 Νοεμβρίου 1991

Ο Νομάρχης

ΓΕΩΡΓΙΟΣ ΧΑΡΑΛΑΜΠΟΠΟΥΛΟΣ

ΑΠΟΣΠΑΣΜΑ ΜΟΡΦΟΛΟΓΙΚΟΥ ΧΑΡΤΗ ΠΕΡΙΟΧΗΣ ΚΟΙΝ. ΨΙΝΘΟΥ

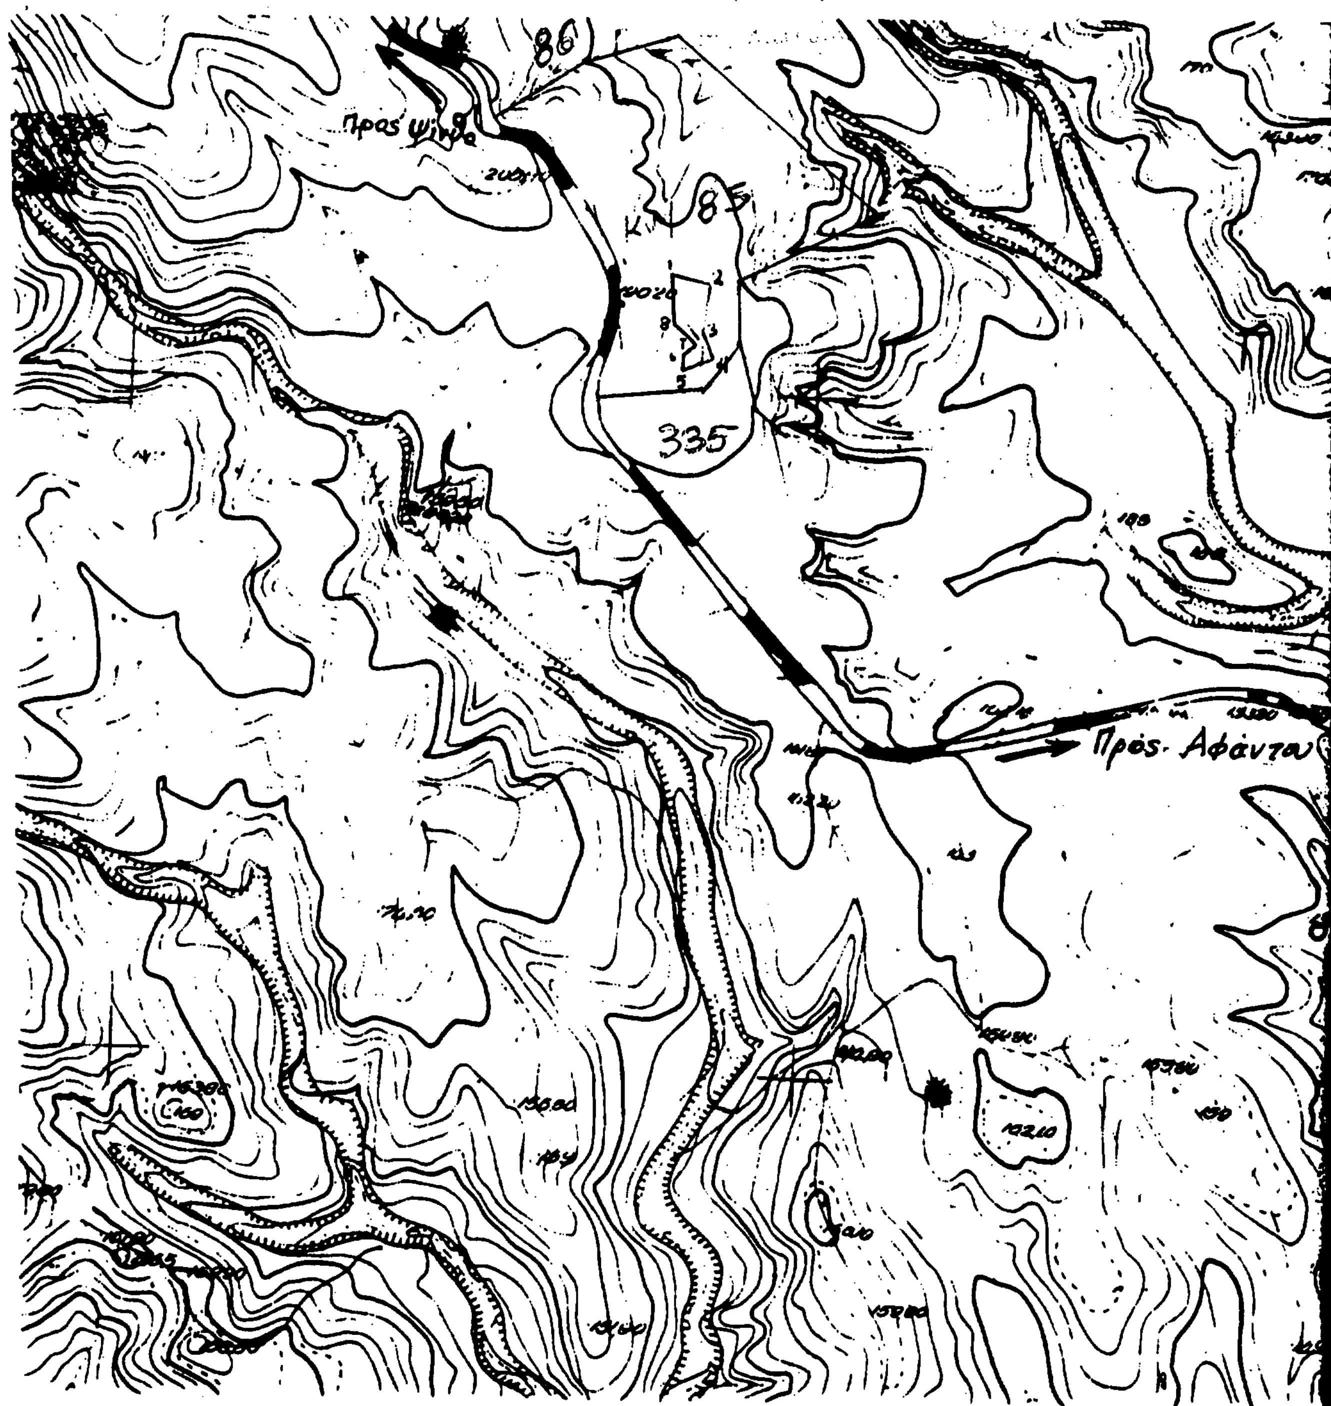

ΚΛΙΜΑΚΑ 1:5000

Επιφάνεια τμήματος (1,2,...8,1): 4.350 τ.μ.
εντός της Κ.Μ. 85 γαιών Ψίνθου
που εκχερσώθηκε και καταπατήθηκε
Ρόδος 12-9-91

ΘΕΩΡΗΘΗΚΕ
Ρόδος 5/11/...

Αριθ. 49183 (2)

Κήρυξη αναδασωτέας έκτασης 16,100 στρεμμάτων στη θέση «Χιλιαδού» του δημοσίου δάσους Αθύτου της Κοινότητας Αθύτου του Νομού Χαλκιδικής.

Η ΝΟΜΑΡΧΗΣ ΧΑΛΚΙΔΙΚΗΣ

Έχουσα υπόψη:

1. Τις διατάξεις του Ν. 3200/55 περί διοικητικής αποκέντρωσης, όπως τροποποιήθηκε και συμπληρώθηκε μεταγενέστερα με το Ν.Δ. 532/70.

2. Τις διατάξεις του άρθρου 117 παρ. 3 του Συντάγματος της Χώρας.

3. Τις διατάξεις του Ν. 998/79 «περί προστασίας των δασών κ.λπ.» και ειδικότερα:

α) του άρθρου 41 παράγ. 1

β) του άρθρου 38 παρ. 1 του Ν. 998/79.

4. Τις διαταγές του Υπουργείου Γεωργίας:

α) 160417/1180/8.7.80

β) 182447/3049/24.9.80.

5. Την 3001/24.10.1991 πρόταση του Δασαρχείου, αποφασίζουμε:

Κηρύσσουμε αναδασωτέα με σκοπό την προστασία για την αναδημιουργία της δασικής βλαστήσεως που καταστράφηκε ολοσχερώς από πυρκαγιά την 2.8.1991 σε δασική έκταση εμβαδού δεκαέξι και 0,100 στρεμμάτων (16,100 στρ.) που βρίσκεται στη θέση «Χιλιαδού» της περιφέρειας της Κοινότητας Αφύτου του Νομού Χαλκιδικής που προσδιορίζεται από τα στοιχεία α) Α Β ... Η Θ Α β) Ι Κ Λ Μ και γ) Ν Ζ ... Υ Φ Ν και έχει όρια:

Ανατολικά: Δημόσιο δάσος και αγρούς.

Δυτικά: Αγροί και δημόσιο δάσος.

Βόρεια: Αγροί και δημόσιο δάσος.

Νότια: Δημόσιο δάσος και αγρούς, όπως φαίνεται στο συνημμένο διάγραμμα που αποτελεί αναπόσπαστο μέρος της απόφασης αυτής.


Η απόφαση αυτή να δημοσιευθεί στην Εφημερίδα της Κυβερνήσεως.

Πολύγυρος, 4 Νοεμβρίου 1991


Η Νομάρχης
ΕΛΙΣΑΒΕΤ ΜΠΟΥΚΑ

ΝΟΜΑΡΧΙΑ ΧΑΛΚΙΔΙΚΗΣ
ΔΙΝΣΗ ΔΑΣΩΝ
ΔΑΣΑΡΧΕΙΟ ΚΑΣΣΑΝΔΡΑΣ

ΤΟΠΟΓΡΑΦΙΚΟ ΔΙΑΓΡΑΜΜΑ
ΑΝΑΔΑΣΩΤΕΑΣ ΔΗΜΟΣΙΑΣ ΔΑΣΙΚΗΣ ΕΚΤΑΣΗΣ
16,00 ΣΤΡΕΜ. ΣΤΗ ΔΑΣΙΚΗ ΘΕΣΗ ...ΧΙΛΙΑΔΟΥ...........
ΔΗΜΟΥ Η ΚΟΙΝΟΤΗΤΑΣ ..ΑΦΥΤΟΥ.........ΝΟΜΟΥ ΧΑΛΚΙΔΙΚΗΣ

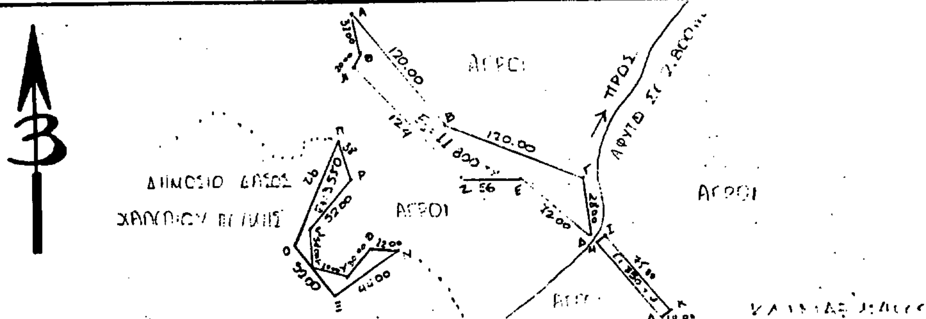


ΧΑΡΤΗΣ ΠΕΡΙΟΧΗΣ ΟΠΟΥ ΦΑΙΝΕΤΑΙ ΜΕ ΚΥΚΛΟ Η ΕΚΤΑΣΗ ΠΟΥ ΚΗΡΥΣΣΕΤΑΙ ΑΝΑΔΑΣΩΤΕΑ ΜΕ ΤΗΝ ΥΠ' ΑΡΙΘ. .... ΑΠΟΦΑΣΗ ΝΟΜΑΡΧΗ ΧΑΛ/ΚΗΣ
ΚΛΙΜΑΚΑ 1:20.000

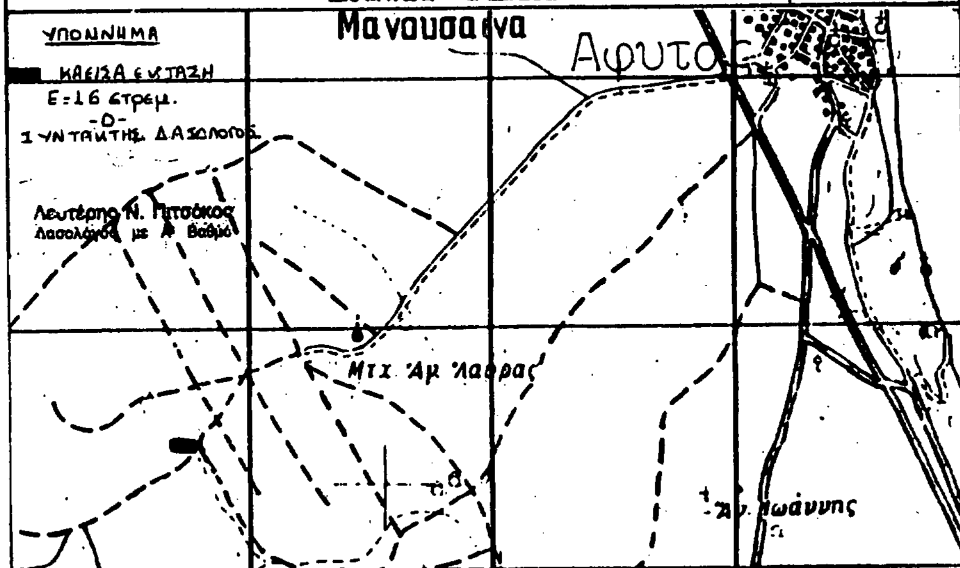

ΚΑΣΣΑΝΔΡΕΙΑ 3-11-1991
Ο ΔΑΣΑΡΧΗΣ ΚΑΣΣΑΝΔΡΑΣ

ΕΛΕΓΧΘΗΚΕ - ΘΕΩΡΗΘΗΚΕ
ΠΟΛΥΓΥΡΟΣ 4-11-1991
Ο ΔΙΕΥΘΥΝΤΗΣ ΔΑΣΩΝ Ν. ΧΑΛ/ΚΗΣ
ΒΑΣΙΛΕΙΟΣ ΜΠΑΛΑΣΚΑΣ

ΕΓΚΡΙΘΗΚΕ
ΠΟΛΥΓΥΡΟΣ 4-11-1991
Η ΝΟΜΑΡΧΗΣ ΧΑΛΚΙΔΙΚΗΣ

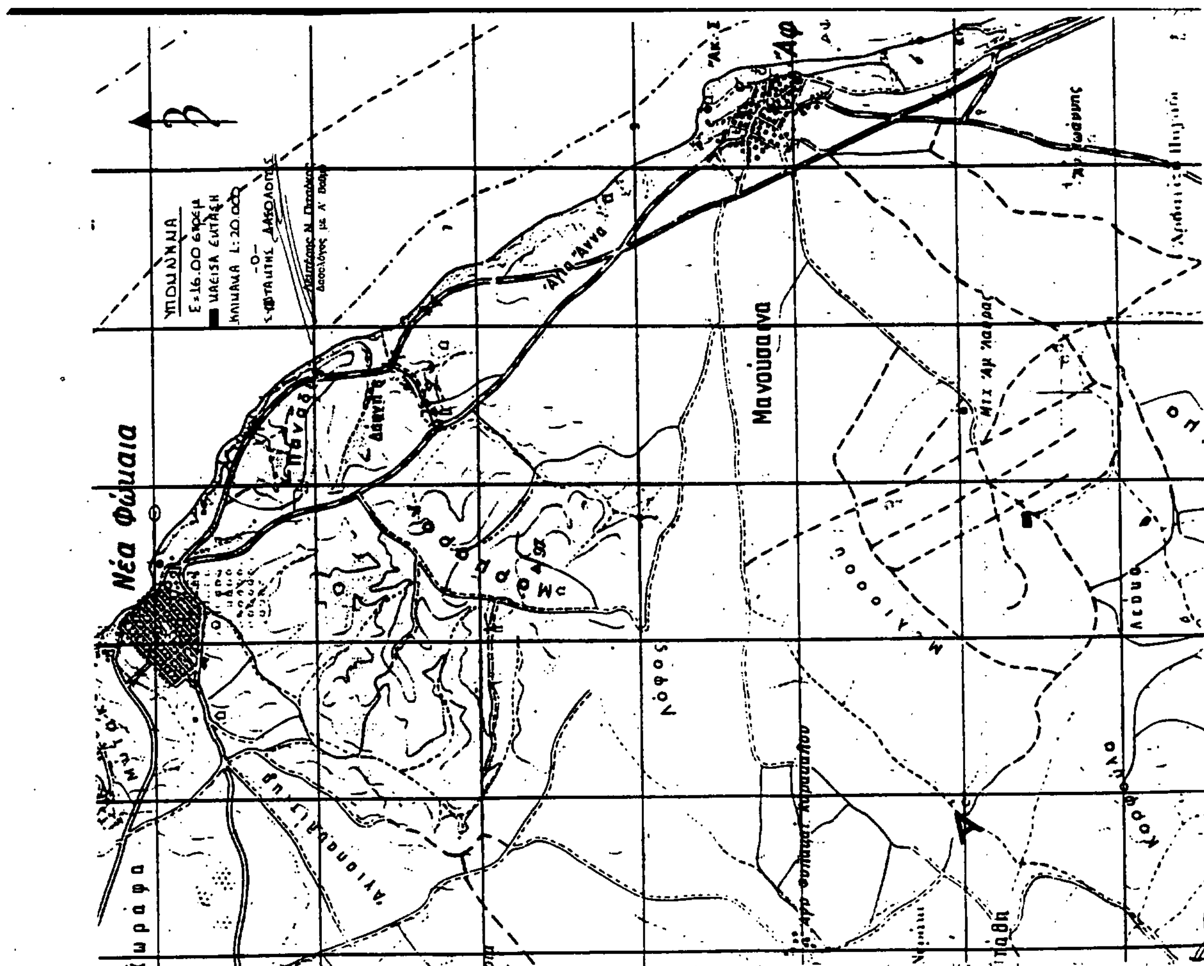
Νέα Φώκαια

ΠΟΛΕΟΔΟΜΙΑ

ΑΠΟΦΑΣΕΙΣ

Αριθ. 3063/3025 (3)

Τροποποίηση του ρυμοτομικού σχεδίου Σητείας (Ν. Λασιθίου) στο Ο.Τ. 184.

Ο ΝΟΜΑΡΧΗΣ ΛΑΣΙΘΙΟΥ

Έχοντας υπόψη:

1. Τις διατάξεις του Ν. Δ/τος «περί σχεδίων πόλεων κ.λπ.» της 17ης Ιουλίου 1923 όπως μεταγενέστερα τροποποιήθηκαν και συμπληρώθηκαν και ειδικότερα τα άρθρα 3 και 70.

2. Τις διατάξεις του Ν. 1577/85 (ΦΕΚ 210/Α').

3. Τις διατάξεις του Α.Ν. 314/1968 (ΦΕΚ 47/Α') όπως μεταγενέστερα τροποποιήθηκαν και συμπληρώθηκαν με το με αριθμ. 1.018/71 Ν. Δ/γμα (ΦΕΚ 220/Α') και με την παρ. 3 του άρθρου 34 του Ν. 1577/89 (ΦΕΚ 210/Α').

4. Τις διατάξεις του με αριθμ. 183/86 Π. Δ/τος (ΦΕΚ 70/Α').

5. Την με αριθμ. 168/1.7.91 απόφαση του Δημοτικού Συμβουλίου Σητείας.

6. Την με αριθμ. 144/18.10.91 γνωμοδότηση του Συμβουλίου Χωροταξίας Οικισμού και Περιβάλλοντος Νομού Λασιθίου, αποφασίζουμε:

Άρθρο 1

Εγκρίνεται η τροποποίηση του ρυμοτομικού σχεδίου Σητείας στο Ο.Τ. 184 με την έγκριση τμήματος ιδιωτικής οδού, παρόδου Ιωάννη Κονδυλάκη όπως φαίνεται στο σχετικό πρωτότυπο διάγραμμα σε κλ. 1:50 που έχει θεωρηθεί από τον Προϊστάμενο του Τ.Π. και Π.Ε.

Άρθρο 2

Η ισχύς της παρούσας αρχίζει από τη δημοσίευσή της στην Εφημερίδα της Κυβερνήσεως.

Η απόφαση αυτή να δημοσιευθεί στην Εφημερίδα της Κυβερνήσεως.

Άγιος Νικόλαος, 4 Νοεμβρίου 1991

Ο Νομάρχης
ΚΩΣΤΗΣ ΧΑΤΖΗΔΑΚΗΣ

Αριθ. 2877 (4)

Τροποποίηση ρυμοτομικού Άλλης Μεριάς Ν. Μαγνησίας.

Ο ΝΟΜΑΡΧΗΣ ΜΑΓΝΗΣΙΑΣ

Έχοντας υπόψη:

1. Τις διατάξεις του από 17.7.1923 Ν.Δ. «περί σχεδίων πόλεων κάι κωμών του Κράτους» όπως τροποποιήθηκε και συμπληρώθηκε μεταγενέστερα.

2. Τις διατάξεις του Ν. 3200/55 «περί διοικητικής αποκεντρώσεως» όπως τροποποιήθηκαν και συμπληρώθηκαν μεταγενέστερα με το Ν.Δ. 532/70.

3. Τις διατάξεις του Α.Ν. 314/68, όπως τροποποιήθηκαν και συμπληρώθηκαν με το Ν.Δ. 1018/71 και με την παρ. 3 του άρθρου 34 του Ν. 1577/85.

4. Τις διατάξεις του υπ' αριθμ. 183/1986 Π. Δ/τος και ειδικότερα το άρθρο 1 παρ. 19.

5. Το από 15.12.1986 Π. Δ/γμα με το οποίο εγκρίθηκε η πολεοδομική μελέτη της περιοχής.

6. Την υπ' αριθ. 71/1990 απόφαση του Κοινοτικού Συμβουλίου Άλλης Μεριάς.

7. Την από 16.4.91 πρακτικό 7ον θέμα 3ον γνωμοδότηση του ΣΧΟΠ, αποφασίζουμε:

Εγκρίνουμε την τροποποίηση του ρυμοτομικού σχεδίου πόλεως Βόλου στα Διοικητικά όρια Άλλης Μεριάς στο Ο.Τ. 1568 με την κατάργηση τμήματος του εγκεκριμένου κοινοχρήστου χώρου και τη δημιουργία πεζοδρόμου πλάτους τριών (3) μέτρων όπως αναλυτικότερα απεικονίζεται στο πρωτότυπο τοπογραφικό διάγραμμα με κλίμακα 1:500 που έχει θεωρηθεί από την Προϊσταμένη του ΤΠ και ΠΕ στις 14.10.1991 και αποτελεί αναπόσπαστο μέρος της απόφασης αυτής.

Αμέσως μετά τη δημοσίευση της παρούσης στην Εφημερίδα της Κυβερνήσεως, ακριβές αντίγραφο του πρωτοτύπου τοπογραφικού διαγράμματος που την συνοδεύει, θα αναρτηθεί στον πίνακα ανακοινώσεων του ΤΠ και ΠΕ του Νομού Μαγνησίας επί 15ήμερον για να λάβουν γνώση οι ενδιαφερόμενοι.

Η απόφαση αυτή να δημοσιευθεί στην Εφημερίδα της Κυβερνήσεως και ισχύει από την ημέρα δημοσίευσης.

Βόλος, 16 Οκτωβρίου 1991

Ο Νομάρχης
ΓΕΩΡΓΙΟΣ ΔΙΔΑΓΓΕΛΟΣ

ΕΛΛΗΝΙΚΗ ΔΗΜΟΚΡΑΤΙΑ
ΝΟΜΑΡΧΙΑ ΜΑΓΝΗΣΙΑΣ
ΤΜΗΜΑ ΠΟΛΕΟΔΟΜΙΑΣ
ΠΟΛΕΟΔΟΜΙΚΩΝ ΕΦΑΡΜΟΓΩΝ

ΤΡΟΠΟΠΟΙΗΣΗ ΡΥΜΟΤΟΜΙΚΟΥ ΣΧΕΔΙΟΥ ΠΟΛΗΣ ΑΛΛΗΣ ΜΕΡΙΑΣ Ο.Τ

ΚΛΙΜΑΚΑ 1:500

ΒΟΛΟΣ 14-5- 1991

ΘΕΩΡΗΘΗΚΕ

ΑΘΑΣΙΑ ΛΟΥΚΙΔΟΥ

Ο ΕΙΣΗΓΗΤΗΣ

Βάϊος Μάγγος

ΦΕΚ

αποφαση

Εγκρίνουμε την τροποποίηση του ρυμοτομικού σχεδίου πόλεως Βόλου στα διοικητικά όρια Άλλης Μεριάς στο Ο.Τ. 1566 με την κατάργηση τμήματος του εγκεκριμένου κοινόχρηστου χώρου και τη δημιουργία πεζόδρομου πλάτους 3 μέτρων.

ΕΓΚΡΙΝΕΤΑΙ ΩΣ ΠΑΡΑΡΤΗΜΑ ΤΗΣ ΑΡΙΘ. 2877/91 ΑΠΟΦΑΣΗΣ

ΒΟΛΟΣ 10-6-1991

Ο ΝΟΜΑΡΧΗΣ

ΓΕΩΡΓΙΟΣ ΔΙΑΓΓΕΛΟΣ

ΕΛΛΗΝΙΚΗ ΔΗΜΟΚΡΑΤΙΑ
ΝΟΜΑΡΧΙΑ ΜΑΓΝΗΣΙΑΣ


ΤΡΟΠΟΠΟΙΗΣΗ ΡΥΜΟΤ. ΣΧΕΔΙΟΥ
ΣΤΗ ΣΥΝΟΙΚΙΑ Ν. ΔΗΜΗΤΡΙΑΣ - ΓΟΡΙΤΣΑ
ΣΤΑ Ο.Τ. 1565 & 1566 ΠΙΝ. 17/11


ΥΠΟΜΝΗΜΑ

Α/Α	ΙΔΙΟΚΤΗΤΗΣ	ΔΙΕΥΘΥΝΣΗ
	ΔΗΜΟΣ	Ν. ΔΗΜΗΤΡΙΑΣ
	ΚΟΥΤΣΑΣ	
	ΑΝΑΛΙΩΤΗΣ	
	ΤΡΑΝΤΑΛΗΣ Γ.	
	ΤΡΑΝΤΑΛΗΣ ΚΥΡ.	
	ΠΑΠΑ ΑΙΚ.	
	ΣΙΜΟΣ	
	ΚΛΑΔΟΚΩΣΤΑΣ	

ΙΣΧΥΟΥΣΑ ΡΥΜ. ΓΡΑΜΜΗ
ΚΑΤΑΡΓΟΥΜΕΝΗ " "
ΠΡΟΤΕΙΝΟΜΕΝΗ " "

ΒΟΛΟΣ ΦΕΒΡΟΥΑΡΙΟΣ 1990
Ο ΜΗΧΑΝΙΚΟΣ

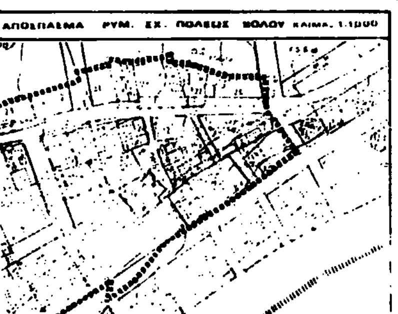

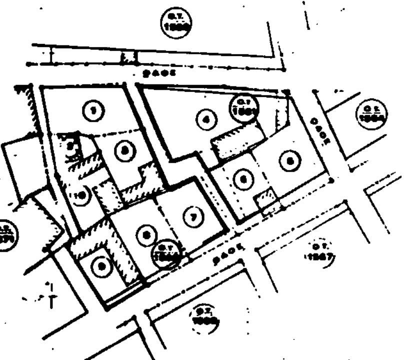

ΚΛΙΜΑΞ 1:500

WILD T2000 - DISTOMAT DI4L

ΖΑΠΑΝΤΗΣ ΙΩΑΝΝΗΣ
ΤΗΛ. 39.987